


Commune de
Saint-Piat
Eure-et-Loir
place Marcel Binet - 28130 Saint-Piat - Tél : 02 37 32 30 20

Plan Local d'Urbanisme

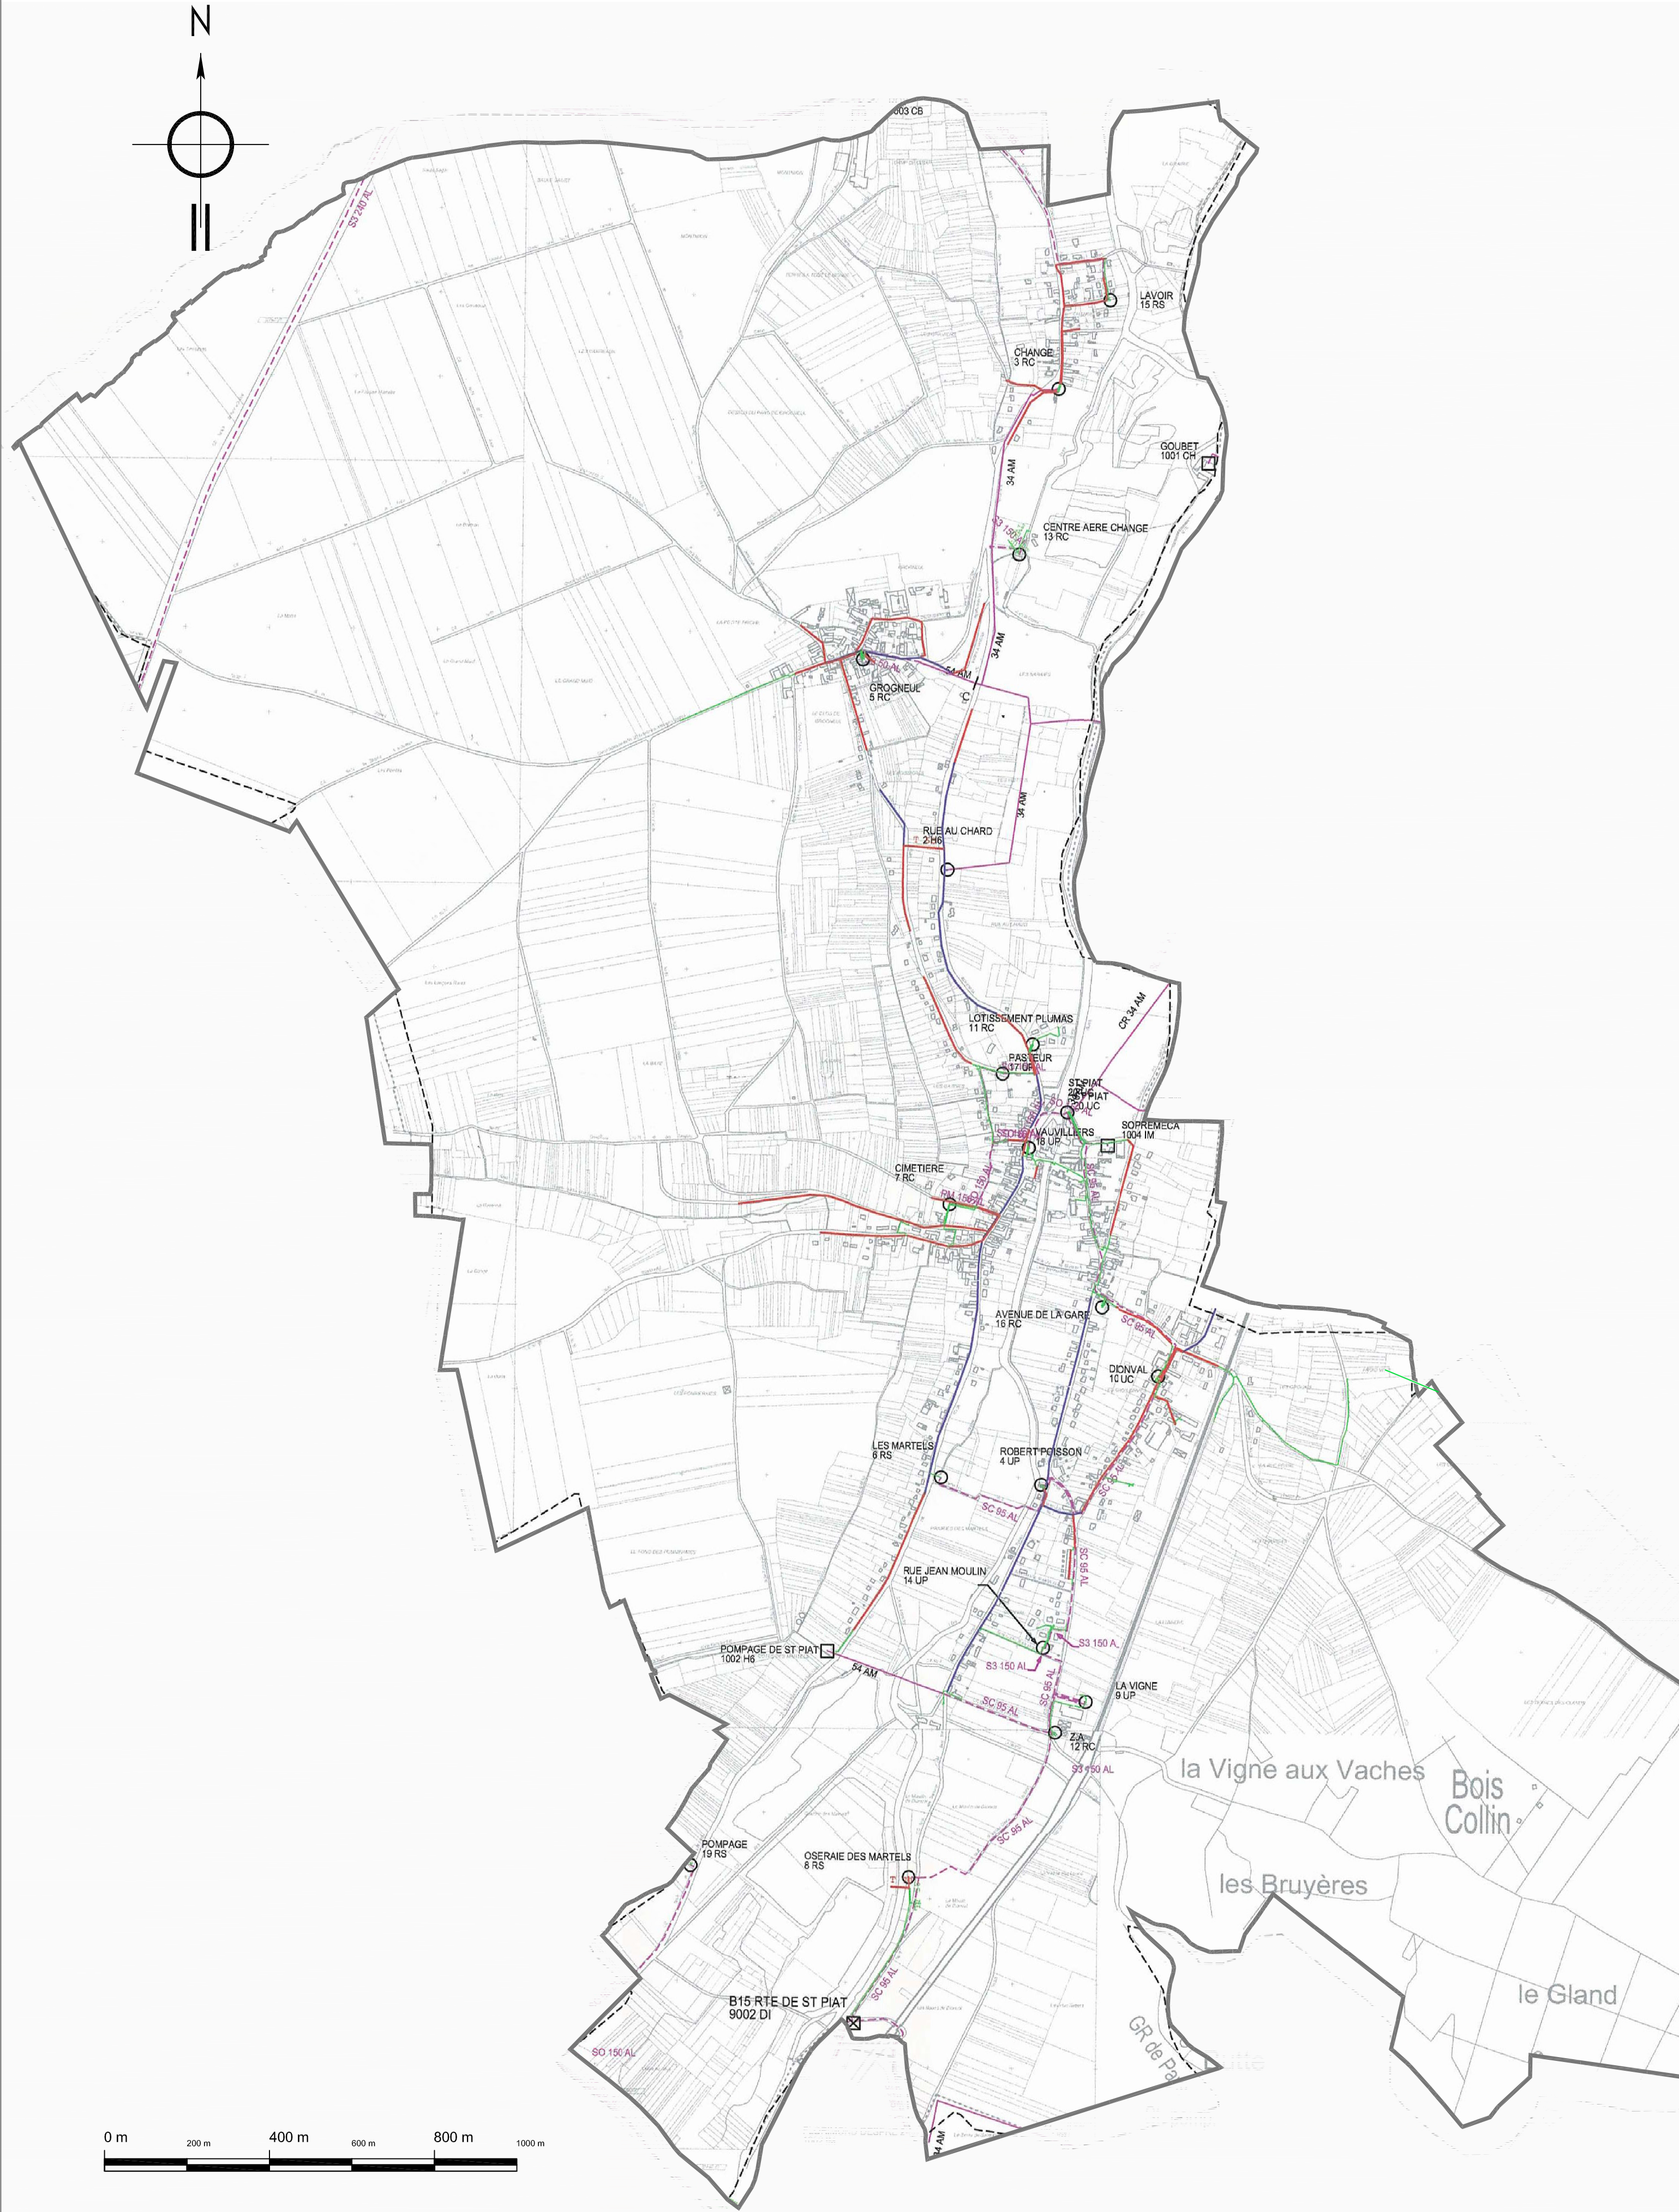

annexes PLAN DES RESEAUX DE DISTRIBUTION D'ELECTRICITE

8.1.5

- Prescription de l'élaboration du Plan Local d'Urbanisme le 15 septembre 2010
- Arrêt du projet le 28 février 2013
- Dossier soumis à enquête publique du 3 septembre au 3 octobre 2013
- Plan Local d'Urbanisme approuvé le 3 décembre 2013

ECHELLE :

1/10000

PHASE :

Approbation



Vu pour être annexé à la
délibération du conseil municipal
du 3 décembre 2013

approuvant
le plan local d'urbanisme de
la commune de Saint-Piat
Le Maire,

En Perspective Urbanisme et Aménagement ■ 2 rue des Côtes - 28000 Chartres
TEL : 02 37 30 26 75 - FAX : 02 37 36 94 45 ■ courriel : agence.enperspective@wanadoo.fr



LEGENDE

RESEAUX HTA (20 000 Volts)

- Aérien
- Souterrain
- Poste HTB/BTA
- Distribution publique
- Client
- Poste HTA/BTA
- Microcentrale
- Auto - transfo
- Interrupteur aérien manuel
- Interrupteur aérien télécommandé

RESEAUX BT (400 Volts)

- Aérien nu
- Souterrain
- Aérien torsadé



Source : ERDF 21/04/2009